



LaKuntzaileok
HERRITARREN PARTE-HARTZE PLANA
Lakuntza, 2023ko azaroa



HERRI CONSULTA GALDEKETA POPULAR

PLAZAKO ESTALPE FINKOAREN INGURUAN SOBRE LA CUBIERTA DE LA PLAZA

Zergatik eta zertarako estalpea? ¿Por qué y para qué una cubierta?

Lakuntzako Udalak plazako behealdean, udaletxe parean, estalpe finko bat jartzea proposatzen du. 2021ean elur pilaketatik zegoen estalpea erori eta orduz geroztik behin behinean festetarako karpak alokatu izan dira. Irtenbide horrek, urtean 6.200 €ko kostua izateaz gain ez ditu, behar guztiak asebetetzen. Lakuntzako Udalak behin betiko irtenbidea bilatu eta eguraldiaren gora beherengandik babestutako gune bat izatea beharrezkoa deritzo.

Gune honi esker, festetako jardueraz gain, urtean zehar egiten diren beste askotariko jarduerak eta asteroko azokak babeslekua izango lukete. Era berean, plaza lakuntzarren arteko topagune gisa indartuko litzateke eta baita autobus-geltokiaren babeslekua handitu ere. **Beraz, planteatzen den estalpeak plazan egiten diren era guztietako jarduera eta erabilerei erantzun iraunkorra eman nahi die.**

2 PORPOSAMEN: 2 PROPUESTAS:

Arkitekto ezberdinei zuzendutako ideia lehiaketa bidez, **BI PROPOSAMEN jaso dira**. Proposamenek ezaugarri hauek bete behar zituzten: eraikuntza arina eta ingurunean integratua, gutxi gora beherako 200-250 m² azalera, material arinak eta mantentzeko errazak, iraunkortasun-irizpideak, obraren zenbatetsitako exekuzio kostua: 85.000-105.000 €.

(Proposamenen panel handiak ikusgai daude UDALETXEKO BATZAR GELAN.)

Mediante concurso de ideas dirigido a diferentes estudios de arquitectura, **se han recibido DOS PROPUESTAS** que tenían que cumplir los siguientes especificaciones: construcción fija integrada y en armonía con el entorno, superficie estimada de 200-250 m², materiales ligeros y de fácil mantenimiento, con criterios de sostenibilidad, coste estimado de 85.000-105.000 €.

(Los paneles en formato grande están expuestos en la SALA DE PLENOS EL AYUNTAMIENTO)

El Ayuntamiento de Lakuntza propone la instalación de una cubierta fija en la parte baja de la plaza, frente al Ayuntamiento. En 2021 debido a la acumulación de nieve en el toldo una de las farolas que lo sujetaba se derrumbó, desde entonces se han alquilado temporalmente carpas como solución temporal. Además de suponer un coste anual de 6.200 €, no satisface todas las necesidades. Esta cubierta fija se propone con la idea de dar una solución definitiva y a su vez de respuesta a la necesidad de tener un espacio protegido de las inclemencias del tiempo.

Garantizará, además de las actividades festivas, que todas las actividades de diversa índole que se desarrollan a lo largo del año así como el mercadillo semanal tengan un refugio. También se pretende potenciar la plaza como punto de encuentro entre los y las lakuntzarras y se ampliaría la zona cubierta de la parada de autobuses.

Por tanto, la cubierta que se plantea pretende dar una respuesta permanente a todo tipo de actividades y usos que se realizan en la plaza durante todo el año.



LaKuntzaileok
HERRITARREN PARTE-HARTZE PLANA
Lakuntza, 2023ko azaroa

HERRI GALDEKETA **consulta popular**

GALDERA - PREGUNTA

**“Udaletxe pareko zonaldean estalpe finkoa
egitearekin ados zaude?
Ados bazaude, bi aukeretatik zein nahiago duzu?”**

“¿Estás de acuerdo con la construcción de una cubierta fija en la parte inferior frente al ayuntamiento?
En caso de que estés de acuerdo, ¿cuál de las dos propuestas te parece más adecuada? ”



Abenduak 1, OSTIRALA

VIERNES, 1 de diciembre

→ **10:00-14:00 / 17:00-21:00**

Abenduak 2, LARUNBATA

SÁBADO, 2 de diciembre

→ **11:00-14:00**

Abenduak 3, IGANDEA

DOMINGO 3 de diciembre

→ **11:00-14:00**

Udaletxean - en el Ayuntamiento



✓ **+ 16 urte/años**

✓ **Erroldatua**
Empadronada/o

✓ **NAN - DNI**

NOLA BOZKATUKO DA?

Parte hartze prozesua denbora mugatu batean egin behar izateak (dirulaguntza bat jasotzeko aukera dagoelako), herritarren parte hartzea azkar egitera baldintzatu du udala.

HIRU ERANTZUN AUKERA EGONGO DIRA, BAKARRA ERANTZUN BEHARKO DA:

- **BAI-A aukera**
- **BAI-B aukera**
- **EZ** (plazaren behealdean estalpe finko bat eraikitzearekin ados ez bazaude).

¿Cómo se votará?

El hecho de tener que realizar el proceso en un tiempo limitado (por la posibilidad de recibir una subvención) ha obligado al ayuntamiento a acelerar el proceso de participación ciudadana.

HABRÁ 3 OPCIONES DE RESPUESTA, HABRÁ QUE ELEGIR ÚNICAMENTE UNA DE ELLAS:

- **SI-OPCIÓN A**
- **SI-OPCIÓN B**
- **NO** (si no estas de acuerdo en construir una cubierta fija en la parte baja de la plaza).

PLAZAN ESTALPEA JARTZEKO GALDEKETA
VOTACIÓN SOBRE INSTALACIÓN DE CUBIERTA EN LA PLAZA

Udaletxe pareko zonaldean estalpe finkoa egitearekin ados zaude? Ados bazaude, bi aukeretatik zein nahiago duzu? (Aukeratu kasilla bakarra X markatuz)

¿Estás de acuerdo con la construcción de una cubierta fija en la parte inferior frente al ayuntamiento?
En caso de que estés de acuerdo, ¿cuál de las dos propuestas te parece más adecuada?
Marca una única casilla con una X

BAI SÍ	☐ A
	☐ B
EZ NO	☐



PROPUESTA - PROPOSAMENA

Formatu digitalean: www.lakuntza.eus

VISTA AEREA DE PROPUESTA



SIDERURGIA Y ENTORNO


ESTRUCTURA PRINCIPAL
Se proyecta una estructura principal mediante perfiles de acero laminado y parte del revestimiento de acero cortén.
Se plantea una estructura de imagen robusta y a su vez ligera que represente a la tradición siderúrgica de las empresas de fundición de Lakuntza.
Con el acero cortén se pretende que el Estalpe se integre en el paisaje de la plaza, siendo la continuidad del mobiliario urbano existente y la marquesina del mismo material.

SOSTENIBILIDAD Y CALIDEZ

ESTRUCTURA SECUNDARIA
Se plantea una estructura secundaria mediante viguetas de madera que apoyen en la estructura principal de acero.
Por la parte interior las viguetas de madera se revestirán mediante una tolva de madera creando paños opacos y huecos para el paso de la luz natural.
La madera es un material sostenible que transmite calidez al interior del espacio cubierto.

LIGEREZA Y LUZ NATURAL


CERRAMIENTO DE CUBIERTA
Se plantean dos tipos de cerramientos para la cubierta:
-PANEL SANDWICH DE CHAPA: Se trata de un material ligero que permite conseguir pendientes reducidas de los falsos de la cubierta, sin riesgo de filtraciones de agua.
-PANEL DE POLICARBONATO CELULAR: Se trata de paneles ligeros que se pueden combinar con los paneles sandwich. El policarbonato es un material translúcido donde se podrá utilizar para que la luz natural ilumine el interior del estalpe.

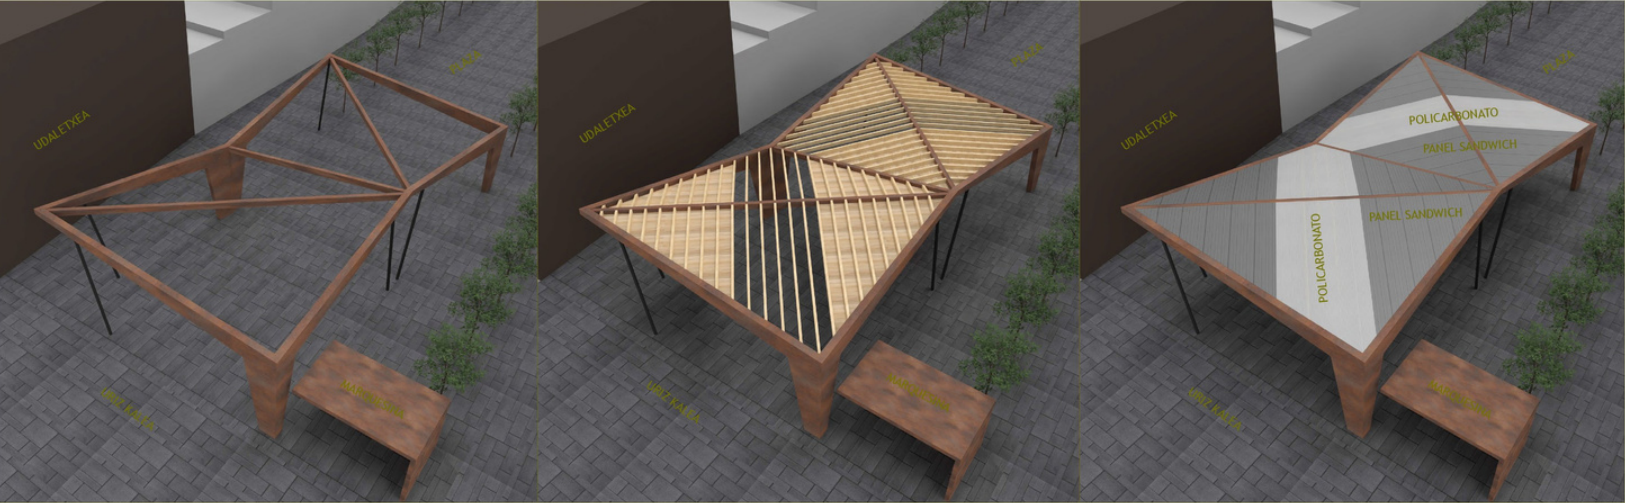

LAKUNTZAKO PLAZAKO ESTALPEA

CUBRICIÓN DE PLAZA LAKUNTZA

P-01

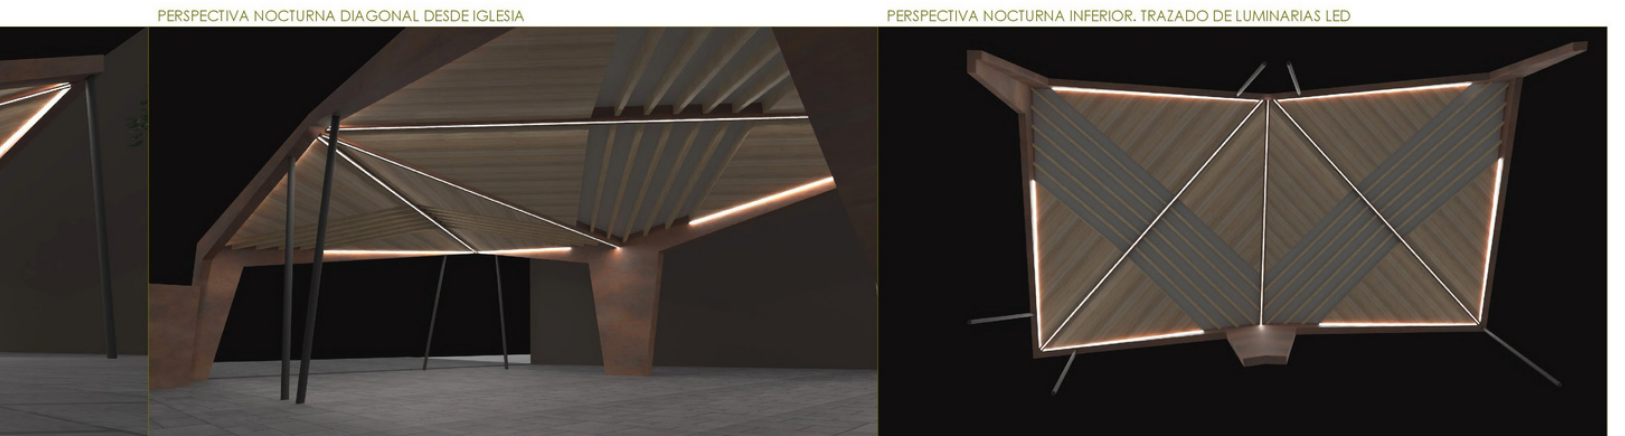

PERSPECTIVA FRONTAL DESDE CALLE URIZ



LAKUNTZAKO PLAZAKO ESTALPEA

CUBRICIÓN DE PLAZA LAKUNTZA


P-02






PROPUESTA - PROPOSAMENA

Formatu digitalean: www.lakuntza.eus

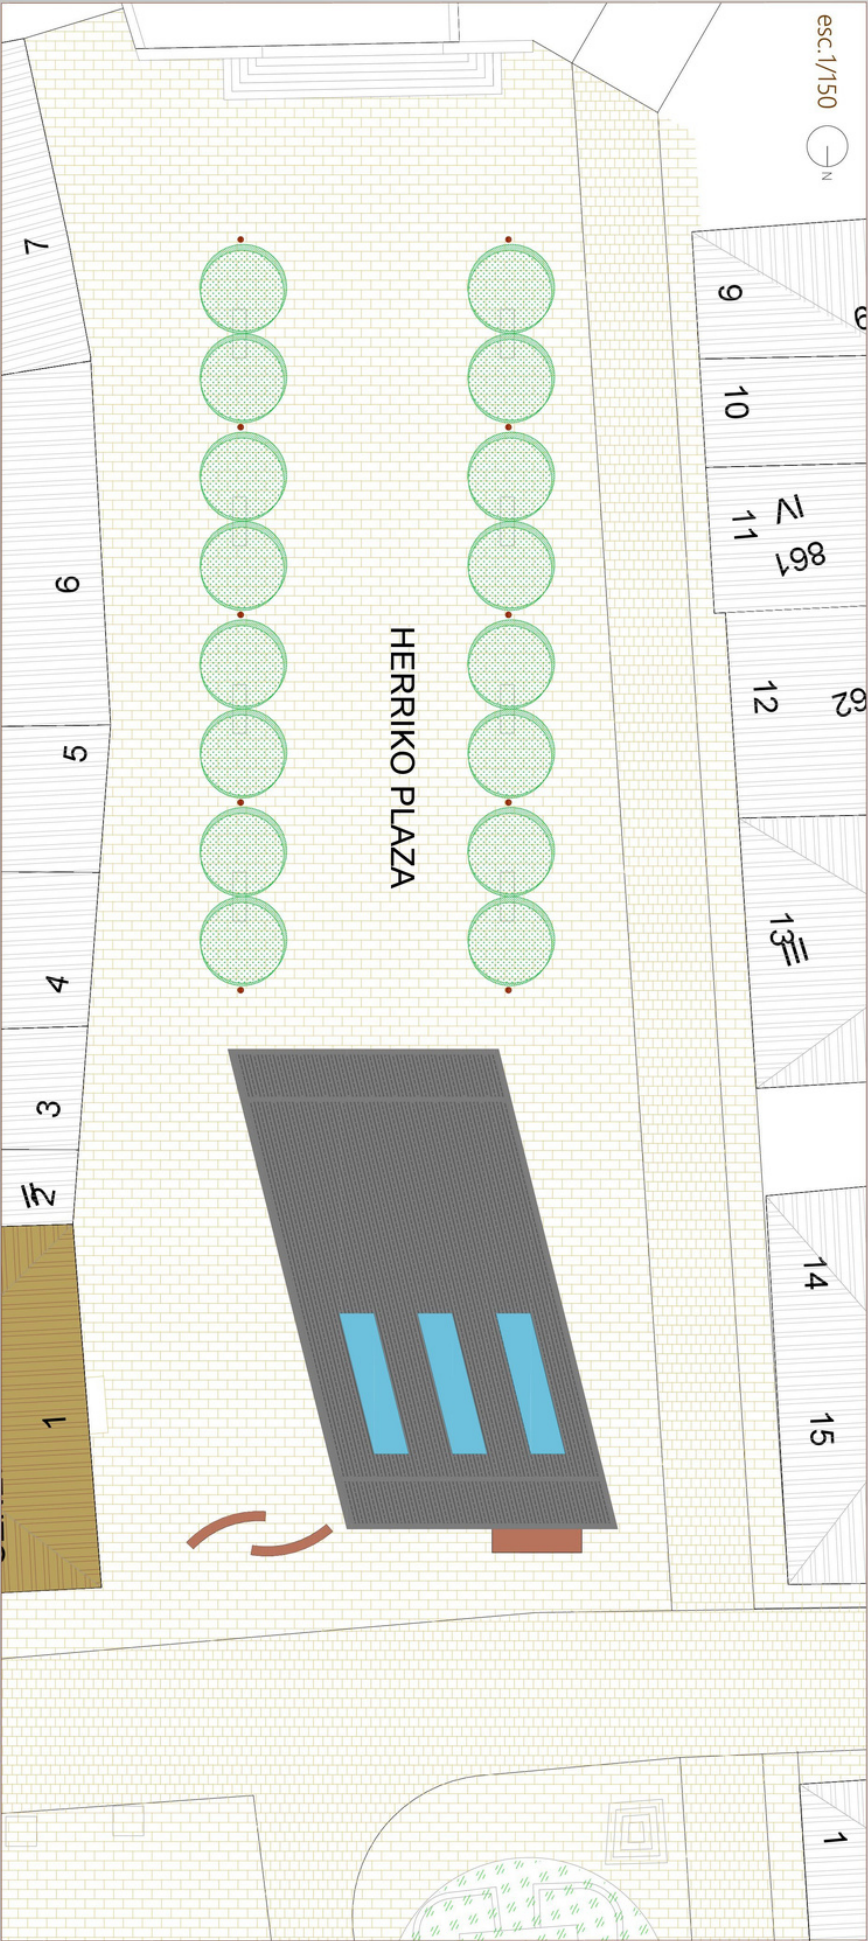


Udaletxearen aurrekalea irekia utzi aurre-espazio bezala, jarduera instituzionalen gune izan dadin.

Zuhaitzen ardatza jarraituz elizaen sarrera eta bus geltokia elkar lotu. Ipar-mendebaldea babestu estalkiaren altuera jeltisiz eta hegaldiera zabaldu.

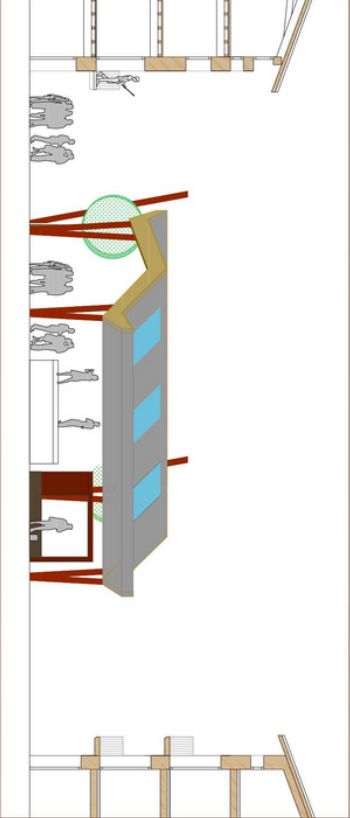

Zutabeek minimizatu, espazio estaliaren bidez maitutasun eta irekitasun bisual handiagoa izateko.

Estalkiaren sekzioa, inguruko eskalara egokitu, bus geltokiaren neurritik zuhaitzen adabunetara.

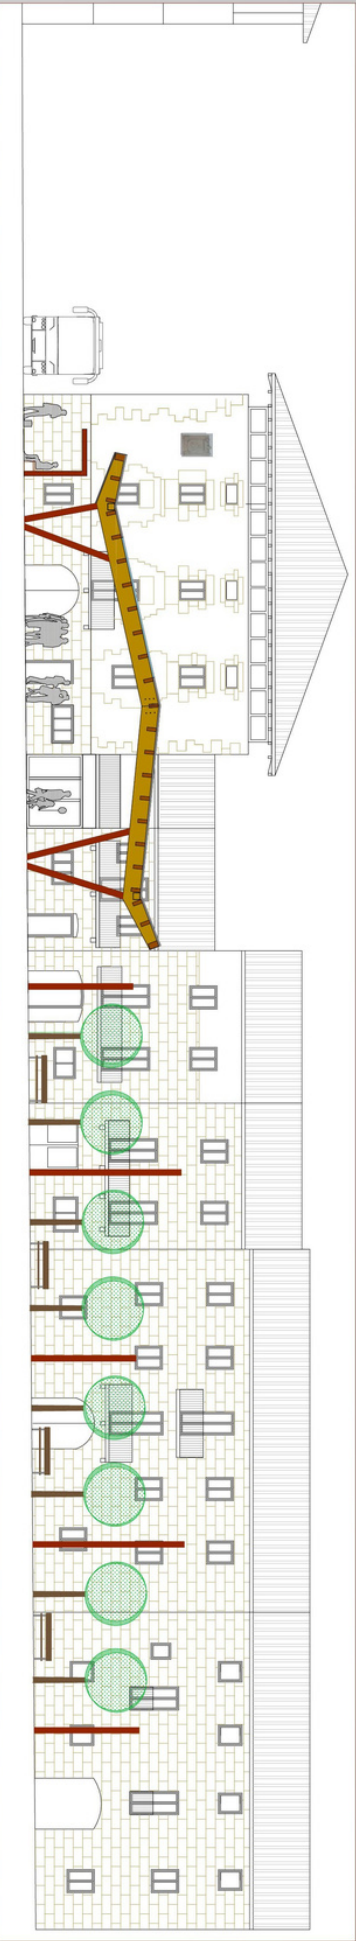

Udaletxe aurrean espazio ireki bat Bus geltokia estalkian integratzea




Estalkiak zuhaitzen ardatza integratu


Eskala erabilera ezberdinei egokitu





Sorrerako ideiak

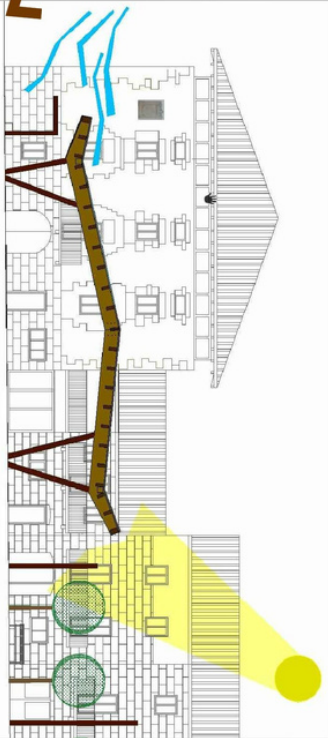

Estalkiaren perflak haize eta eurtik babestu eta eguzkia eta argia bereganatu

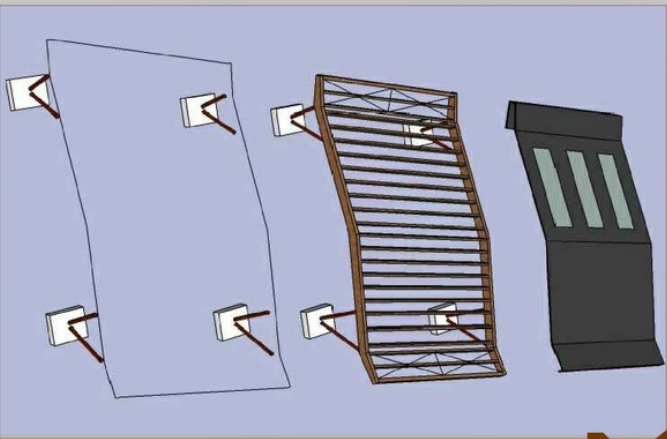

Sistema mekanizatu eta jasangarria

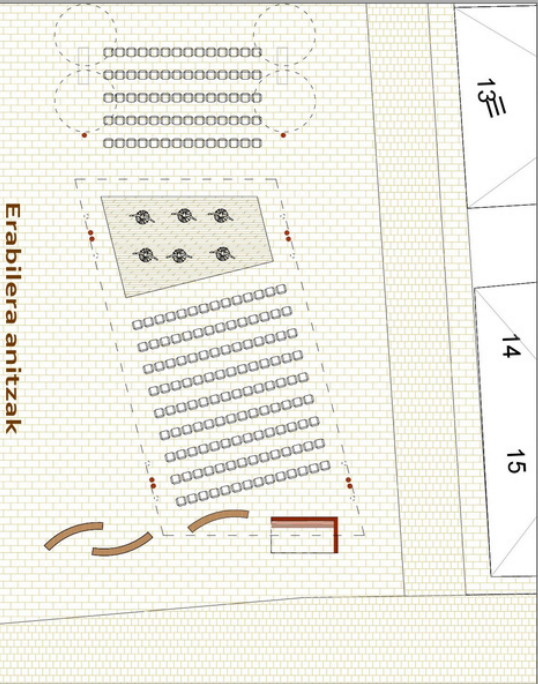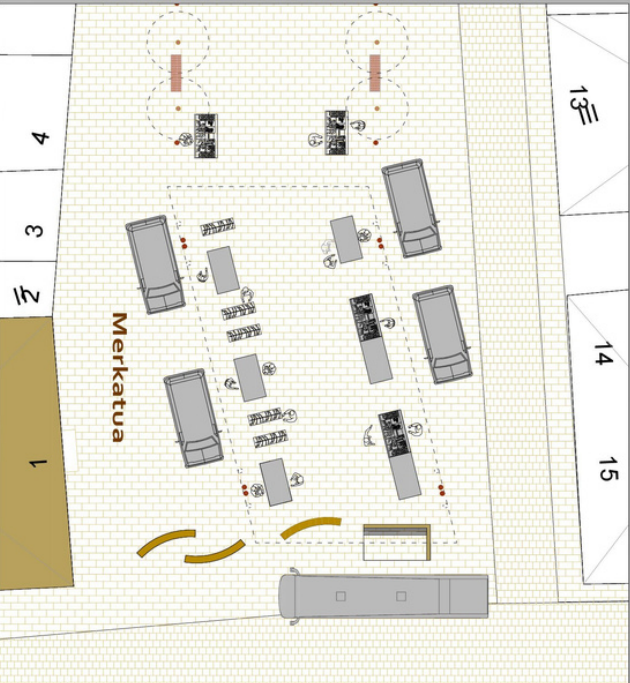

Erabilera desberdinak

Proposamenak, aukera ematen du zuhaitz-ardatzera handitzeko eta babes desmontagarria estalkiaren perimetroa ixteko.

Estalkiaren zutabeek egun dauden zutabe-argien estetika jarraitzen dute kolorea eta formari.

Sekzio handiko egurrezko habeez, estaltzeko espazioa mugatzen dute.

